



ДЕРЖАВНИЙ АКТ
на право постійного користування земельною ділянкою

Серія ЯА 199/2010/01 UA
UA

Державний акт на право постійного користування земельною ділянкою видає:

Косівська міська рада
(назва юридичної особи та)

Івано-Франківська область, Косівський район, м. Косів, майдан Незалежності
(і місце знаходження – адреса)

і на підставі рішення органу державної влади або органу місцевого самоврядування:

Рішення від 18.06.2010 року 40 сесії 5 демократичного скликання №149-40
(назва органу, дата і номер рішення)

Косівської міської ради

є постійним користувачем земельної ділянки площею **1,2535 га**
(гектарів або кв. метрів)

у межах згідно з планом.

Земельна ділянка розташована **вул. Грушевського,**
(адреса – вулиця, населений пункт)

м. Косів, Косівський район, Івано-Франківська область
(район, область)

Цільове призначення (використання) земельної ділянки **для обслуговування будівель**
та споруд Косівської ЗОШ І-ІІІ ст. №2

Державний акт складено у двох примірниках, перший з яких передано постійному користувачу земельної ділянки, другий зберігається у

управлінні Держкомзему у Косівському районі
(назва державного органу земельних ресурсів)

Акт зареєстровано в Книзі записів реєстрації державних актів на право власності на землю та на право постійного користування землею, договорів оренди землі за №

Будова **Косівської міської ради**
(назва юридичної особи та органу місцевої державної адміністрації або органу місцевого самоврядування)

(підпис)
(підпис)

М. М. ДРОБИШ
(прізвище)

управління Держкомзему у Косівському районі
(назва державного органу земельних ресурсів)

(підпис)
(підпис)


Р. І. ТАРАШКО
(прізвище)



(Підставою для видачі цього державного акту є Закон України від 02.04.2002 р. № 449 "Про затвердження форм державного акту на право власності на земельну ділянку та державного акту на право постійного користування земельною ділянкою")

План меж земельної ділянки

Кадастрові номери
земельної ділянки
2623610100:01:005:0685

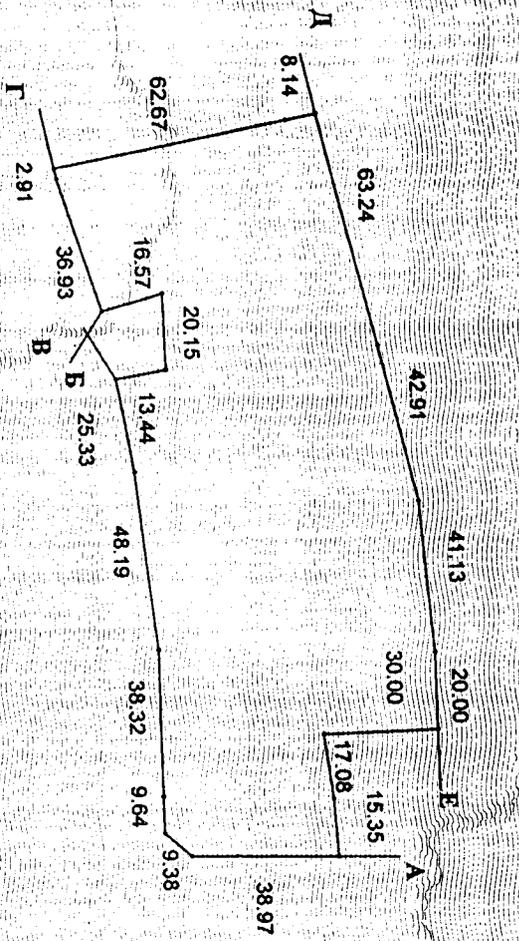

ОПИС МЕЖ

- А - Б Косівська м.рада (дорога)
- Б - В ГПТ
- Г - Т Косівська м.рада (дорога)
- В - Д Вулинок Куль-Гури
- Д - Е Косівська м.рада (річка)
- Т - А Косів РЕМ

Масштаб 1: 2000



Земельний ресурс

(підпис)



ДЕРЖАВНИЙ АКТ
на право постійного користування земельною ділянкою

Серія ЯЯ № 1267/20

Державний акт на право постійного користування земельною ділянкою видано

Косівська міська рада
(назва юридичної особи та

Івано-Франківська область, Косівський район, м. Косів, майдан Незалежності
(її місцезнаходження — адреса)

і на підставі рішення органу державної влади або органу місцевого самоврядування

Рішення від 18.06.2010 року 40 сесії 5 демократичного скликання №149/40
(назва органу, дата і номер рішення)

Косівської міської ради

є постійним користувачем земельної ділянки площею **1.0193 га**
(ектарів або кв. метрів)

у межах згідно з планом

Земельна ділянка розташована **вул. Грушевського, 8, м. Косів,**
(адреса, вулиця, населений пункт)

Косівський район, Івано-Франківська область
(район, область)

Цільове призначення (використання) земельної ділянки **для обслуговування будівель**

та споруд Косівської ЗОШ І-ІІІ ст. №2

Державний акт складено у двох примірниках, перший з яких передано постійному користувачу земельної ділянки, другий зберігається у

управлінні Держкомзему у Косівському районі
(назва державного органу земельних ресурсів)

Акт зареєстровано в Книзі записів реєстрації державних актів на право власності на землю та на право постійного користування землею, договорів оренди землі за №

Косівської міської ради
(назва місцевої державної адміністрації або органу місцевого самоврядування)

(підпис)

М. М. Фокшевіч
(прізвище)


управління Держкомзему у Косівському районі
(назва державного органу земельних ресурсів)

(підпис)

Р. Т. Горбанюк
(прізвище)

(Постанова Кабінету Міністрів України від 02.04.2002 р. № 449 "Про затвердження форм державного акта на право власності на земельну ділянку та державного акта на право постійного користування земельною ділянкою")

План меж земельної ділянки

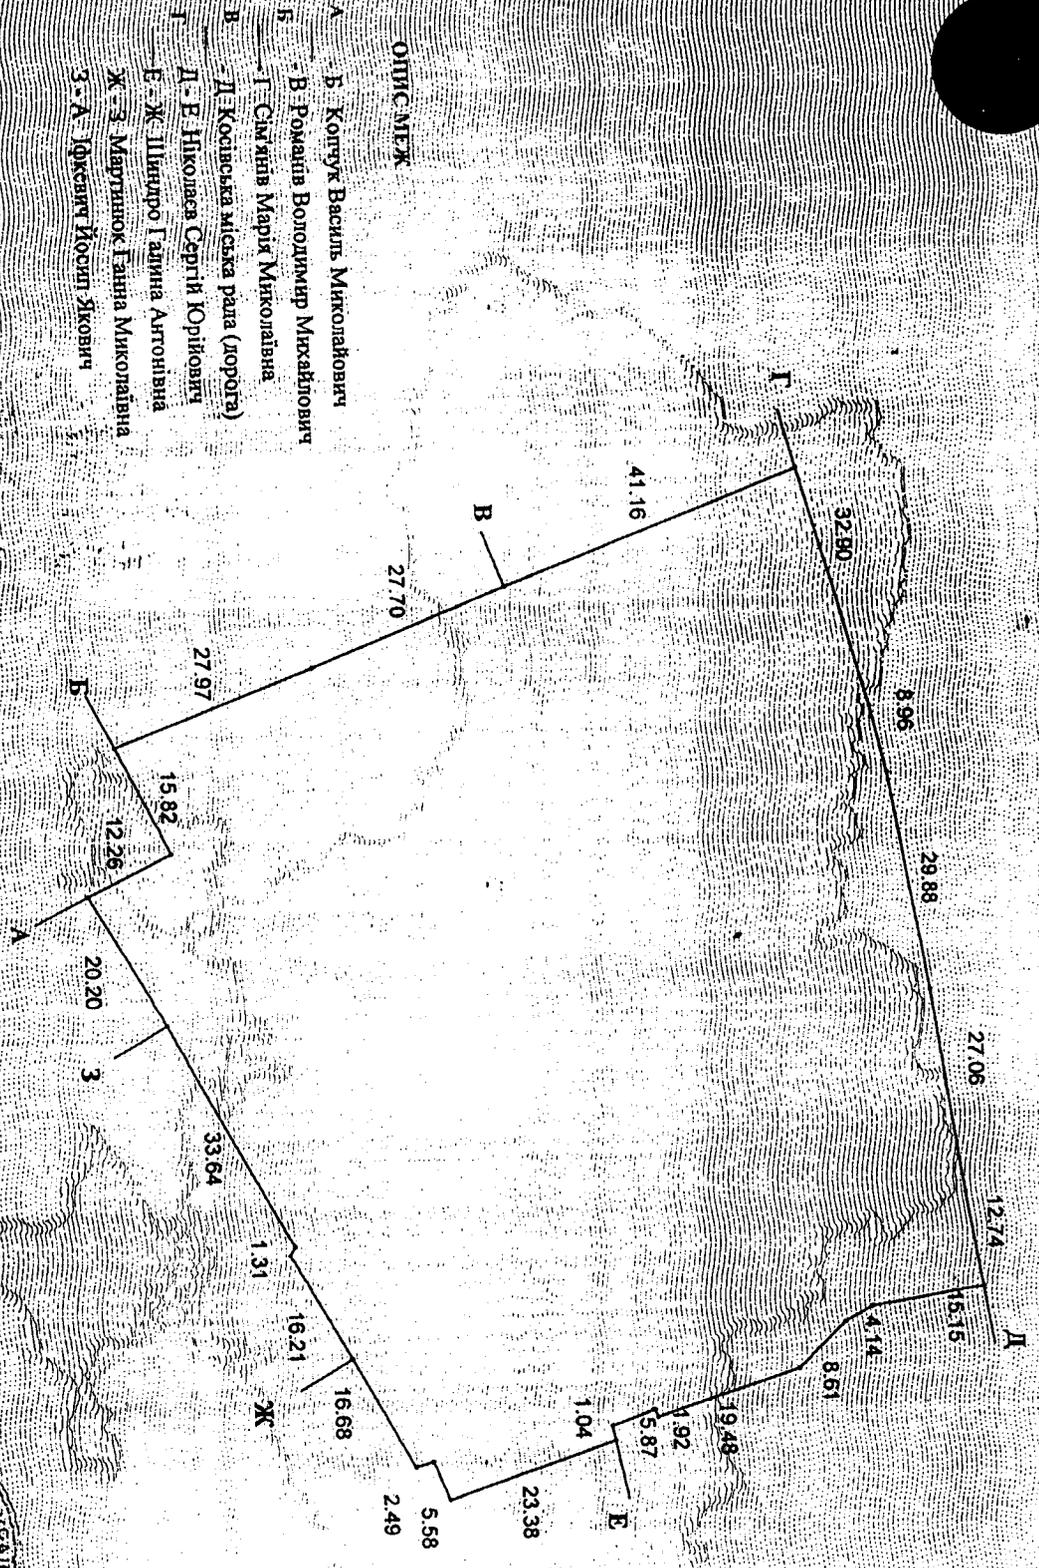

Масштаб 1: 1000



Кадатровий номер земельної ділянки: 2623610100:01:004:0468